



(3) 学校平面図

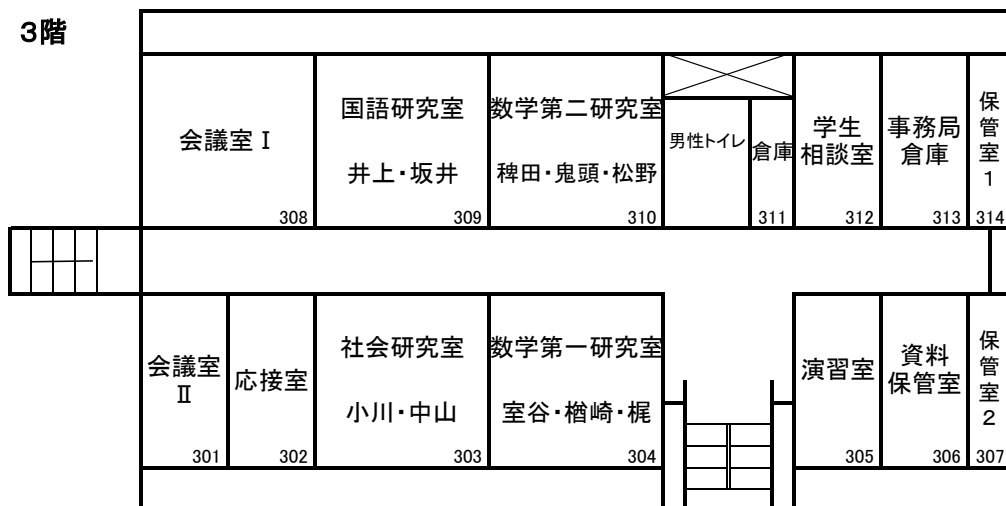


3階



2階

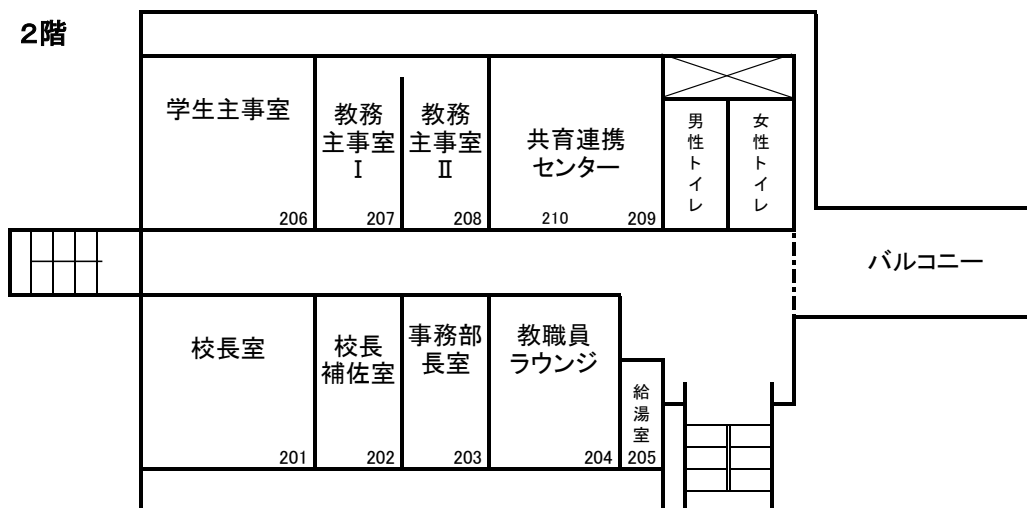


1階

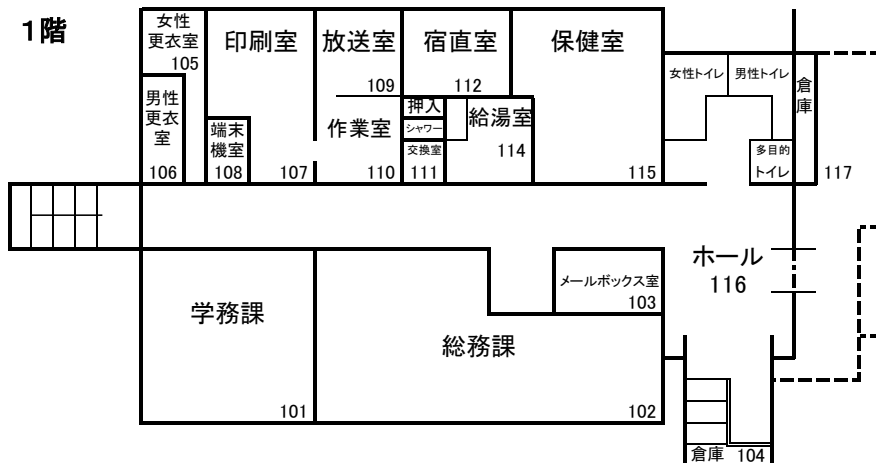


教養棟 (2階・3階)

3階

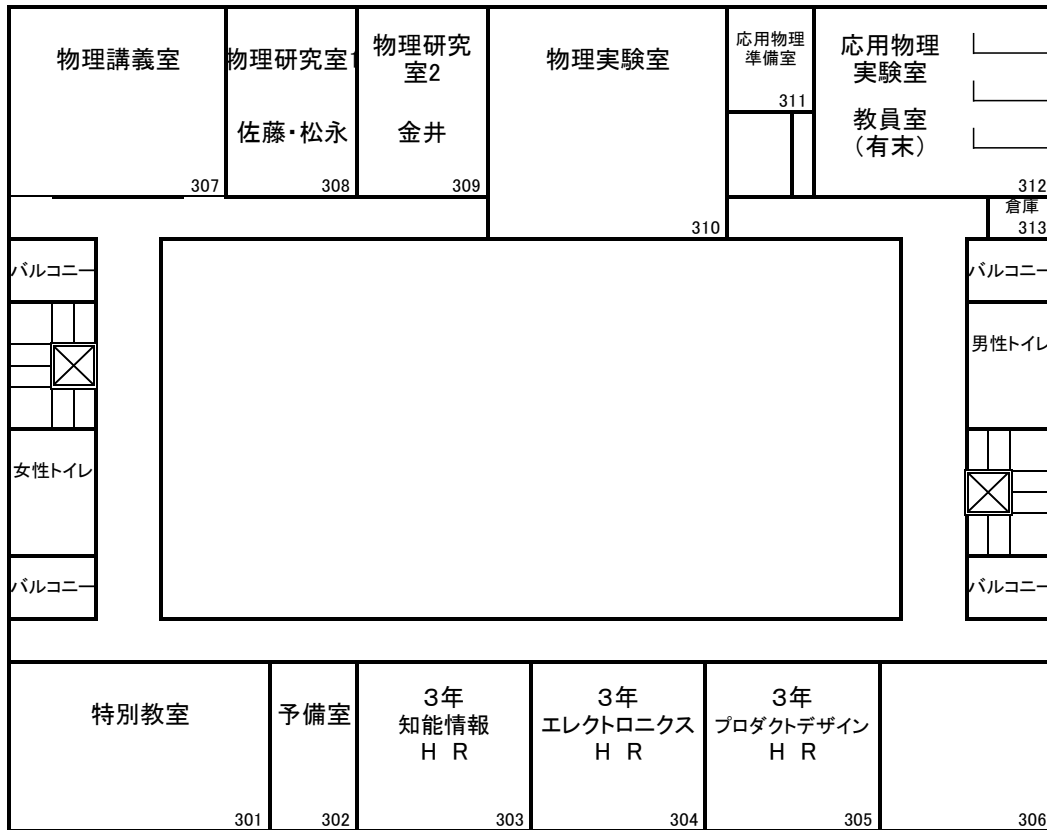


2階

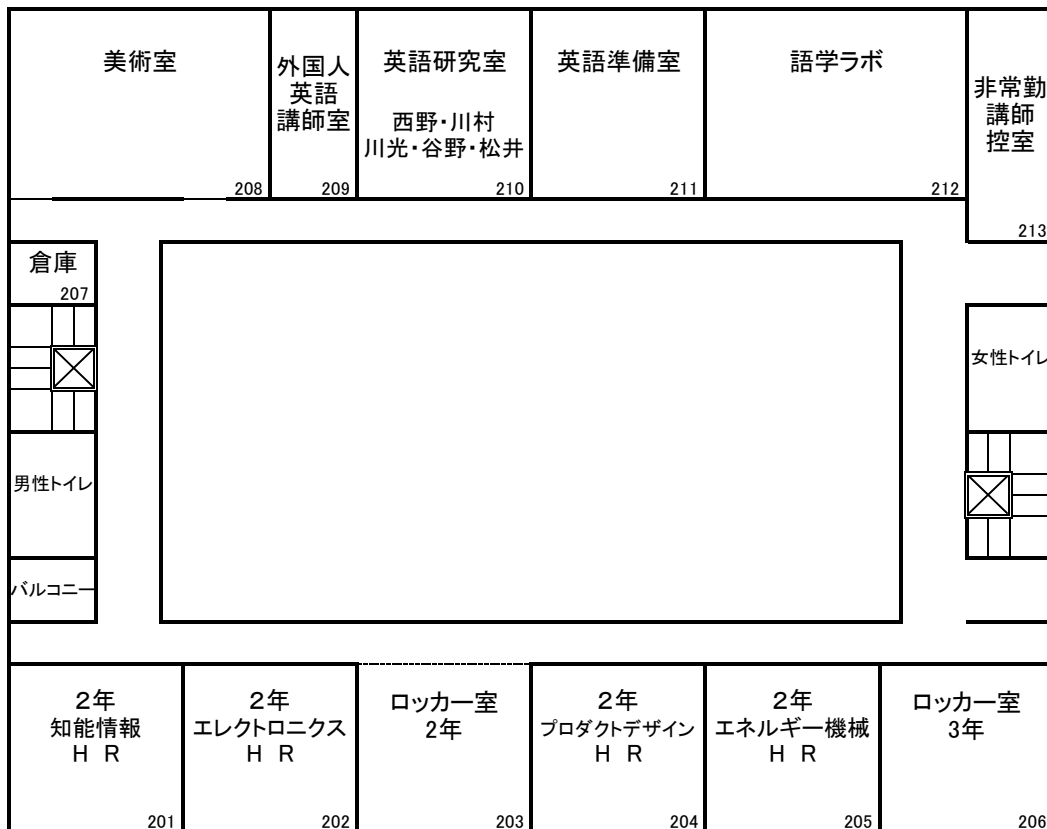

教養棟 (1階)

1階

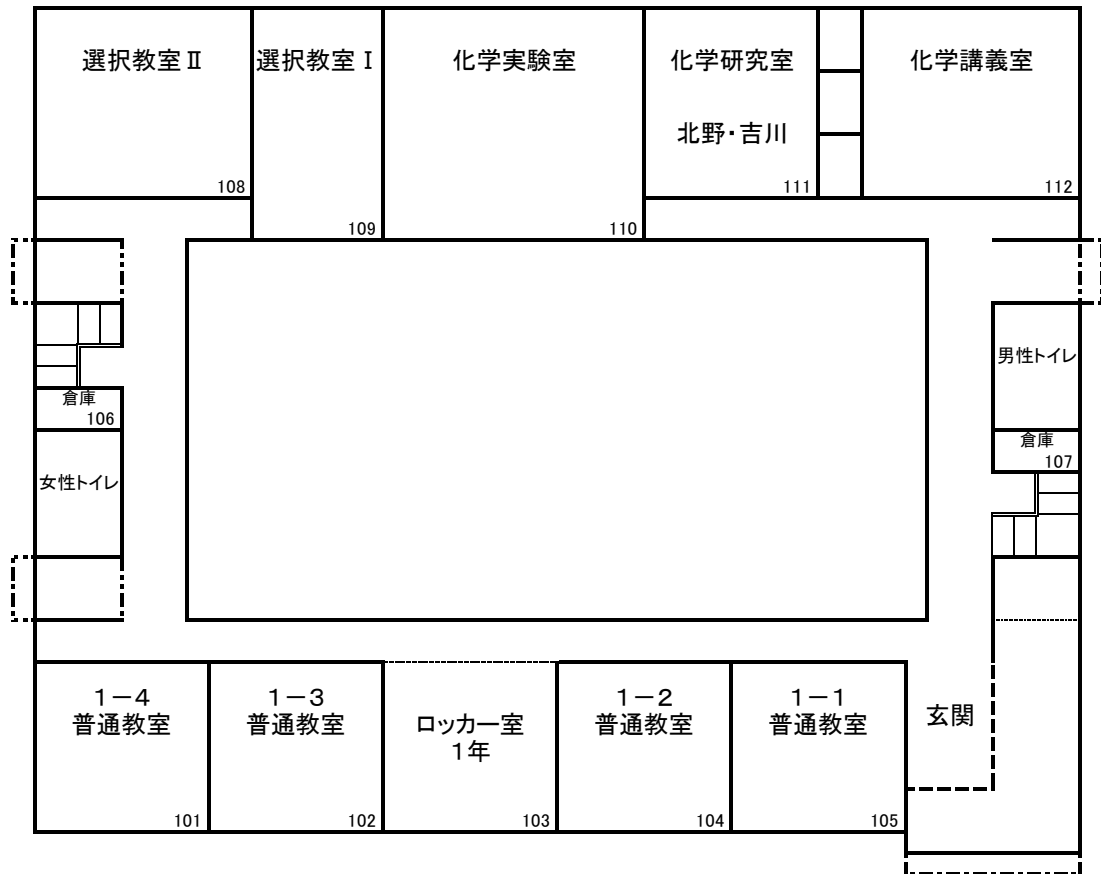

専門棟1 (3階・4階)


4階

情報システム実験室 (EWS)		準備室1	準備室2	情報システム 開発室		研究室 吉田	プロダクト デザイン 実験 準備室	プロダクトデザイン実験室		創造工作室2		男性トイレ
410		411	412	413		414	415	416		417		倉庫
画像工学実験室 (窪田)	研究室 青木	知識工学実験室		研究室	研究室 重井	吹き抜け		研究室 窪田	研究室 早川	メカトロ 基礎 実験室	創造工作室1	
401	402	403		404	405			406	407	408	409	


3階

MC室		予備教室		研究室	準備室	通信工学実験室Ⅰ		研究室	研究室	制御工学実験室				研究室	女性トイレ					
								梅本	金田					中谷	倉庫					
316		317		318	319	320		321	322	323				324	325					
ソフトウェア 工学 実験室	研究室	Eコース	オンライン 面談室	通信工学実験 室Ⅱ		エレクトロニクス 実験室1		吹き 抜け				吹き 抜け	エレクトロニクス 実験室2		研究室	研究室	研究室	研究室	研究室	研究室
木村	主任室												新妻				和田	前田(篤)	藪	前田(一)
301	302	303	304	305		306 307							308 309		310	311	312	313	314	315

2階

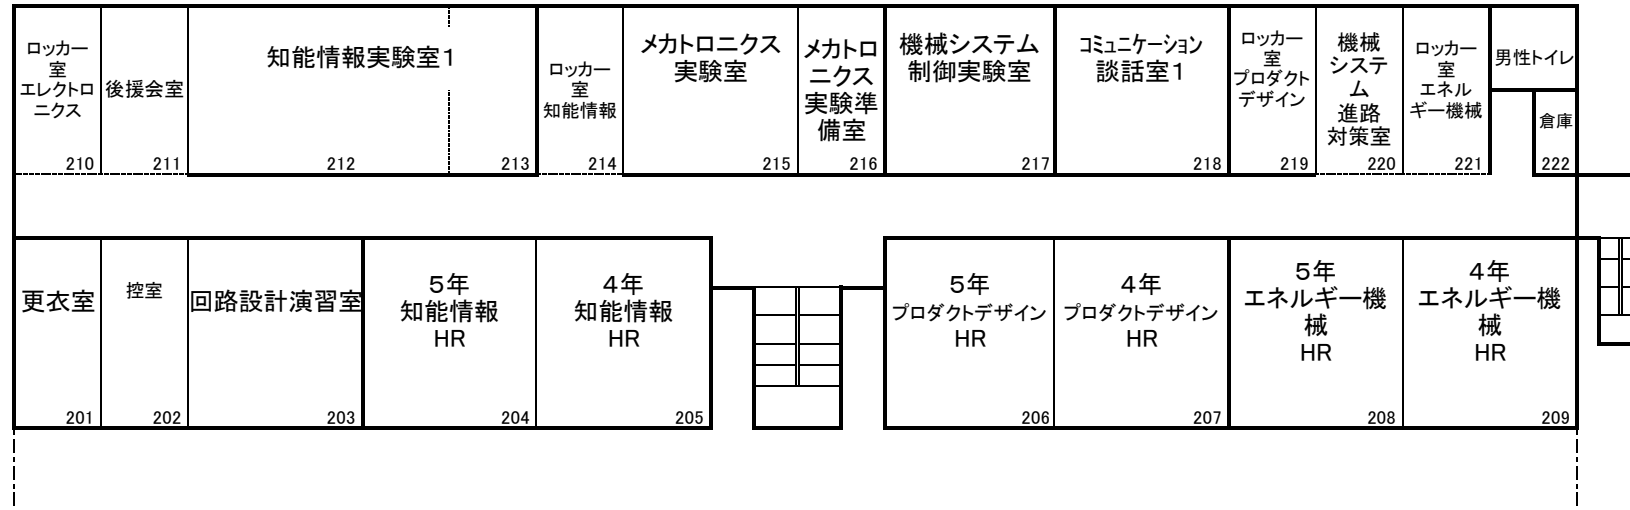

1階

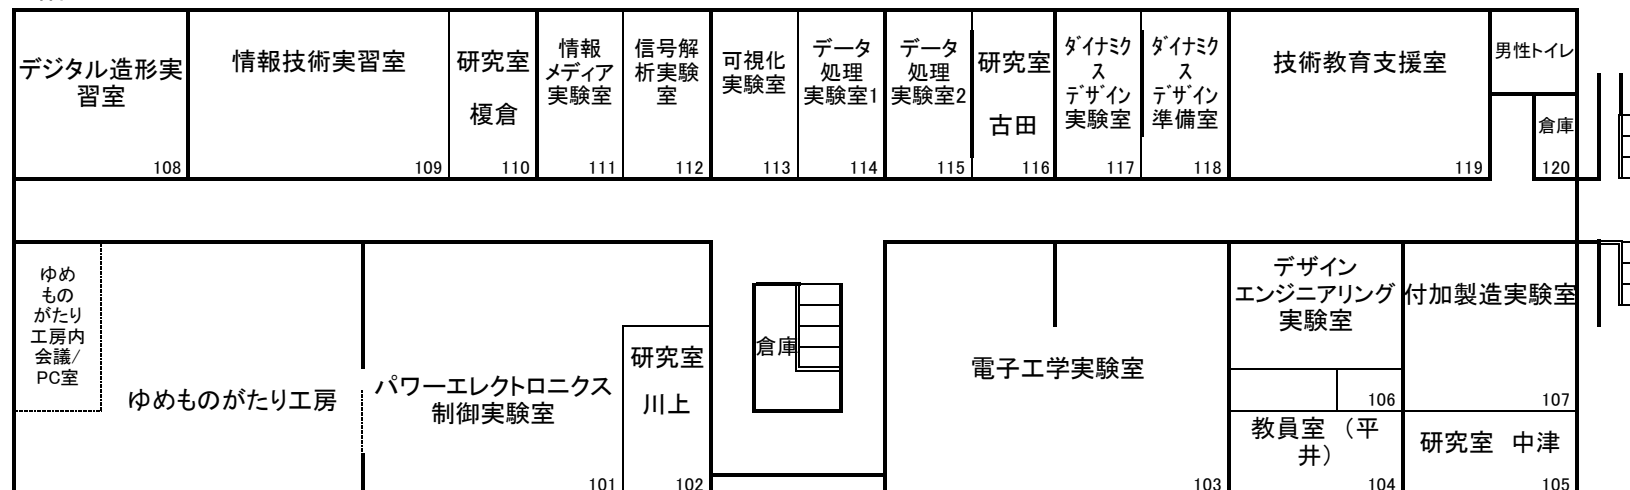


専門棟2 (3階・4階)


4階




3階

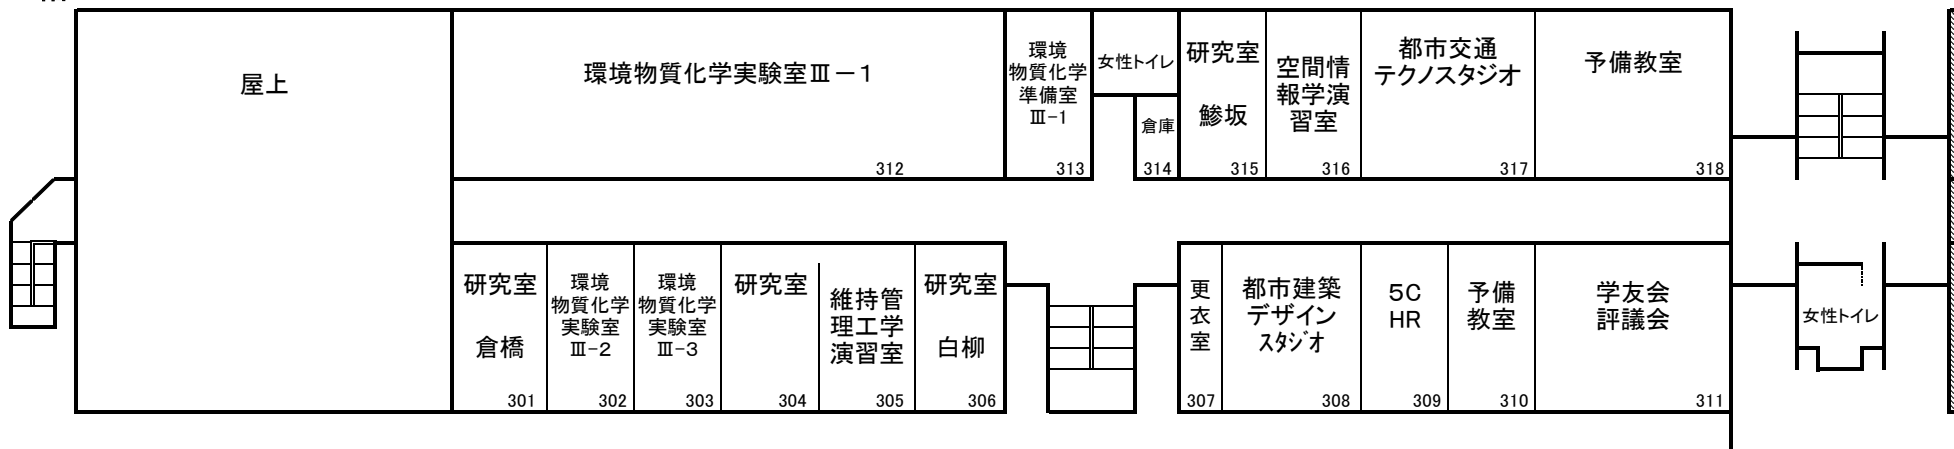


2階

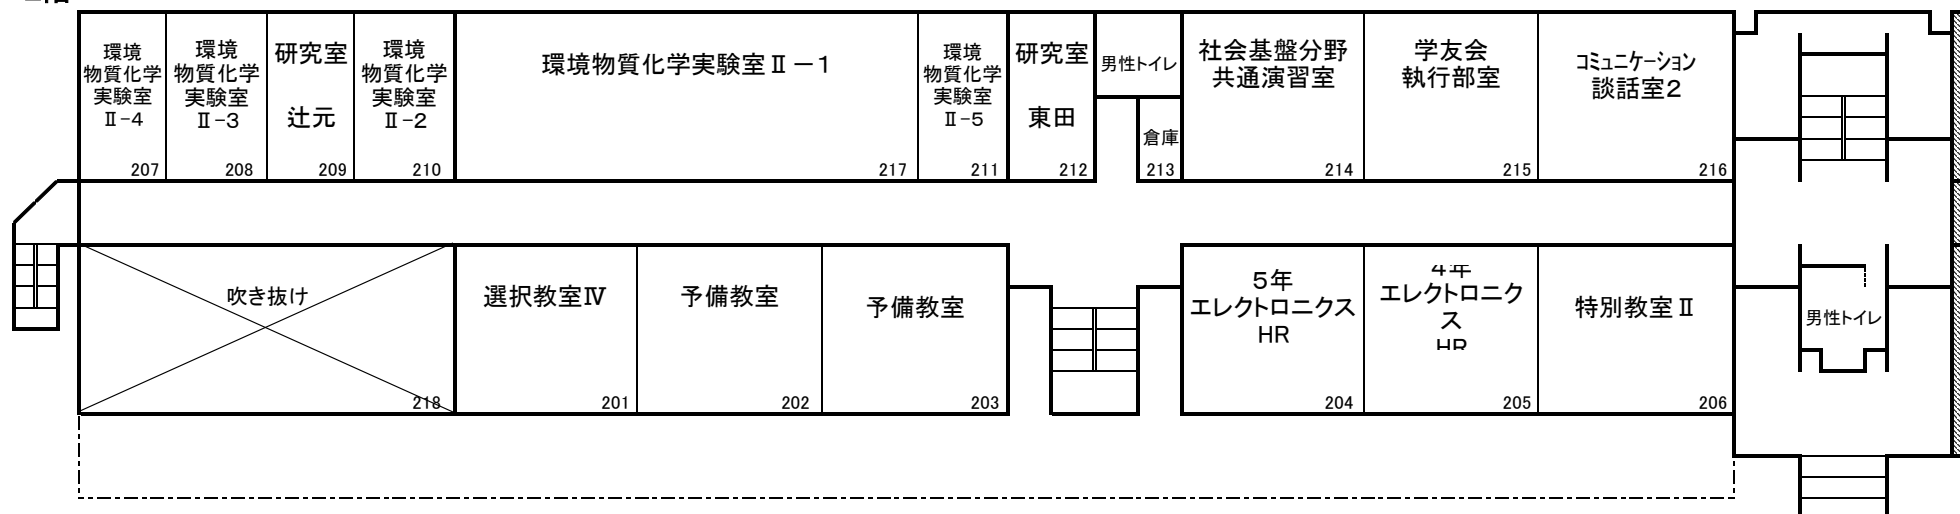

1階

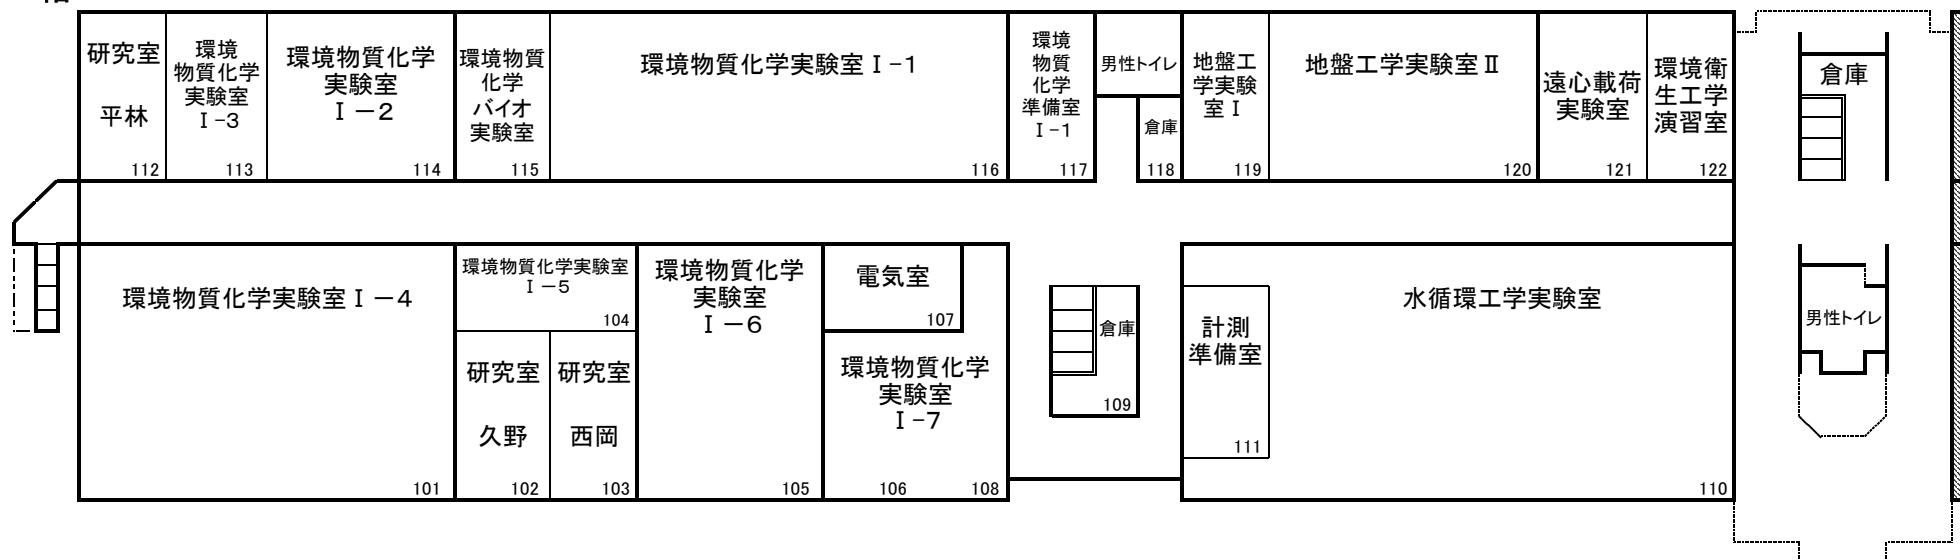

専門棟2 (1階・2階)

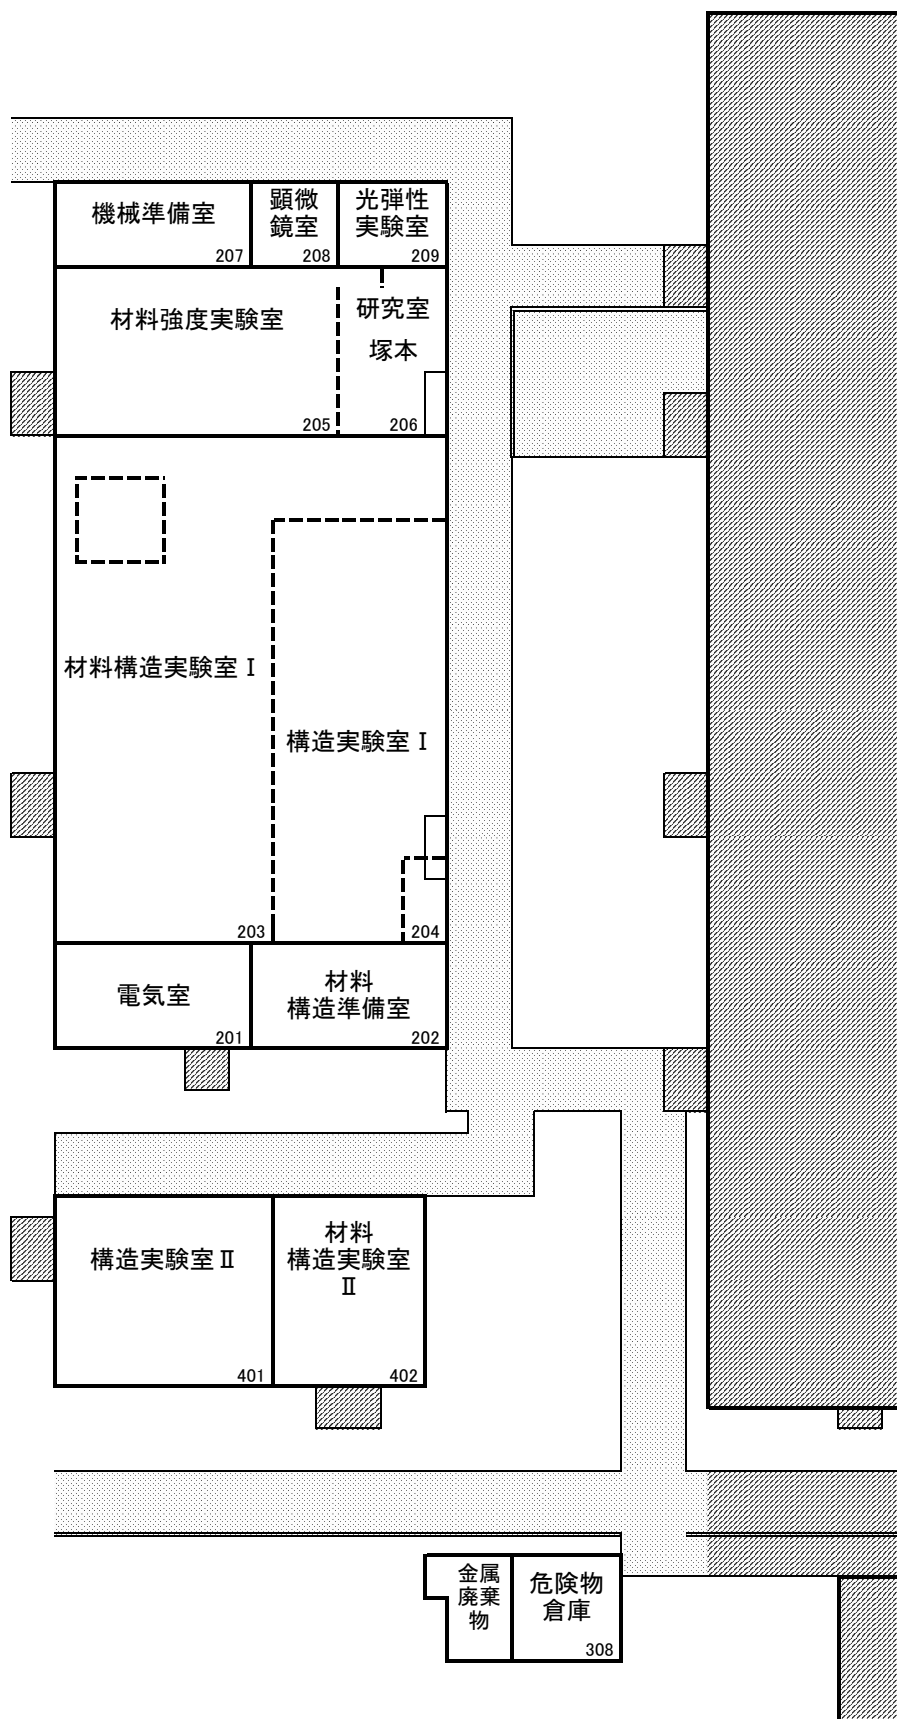

工場棟 (1・3)



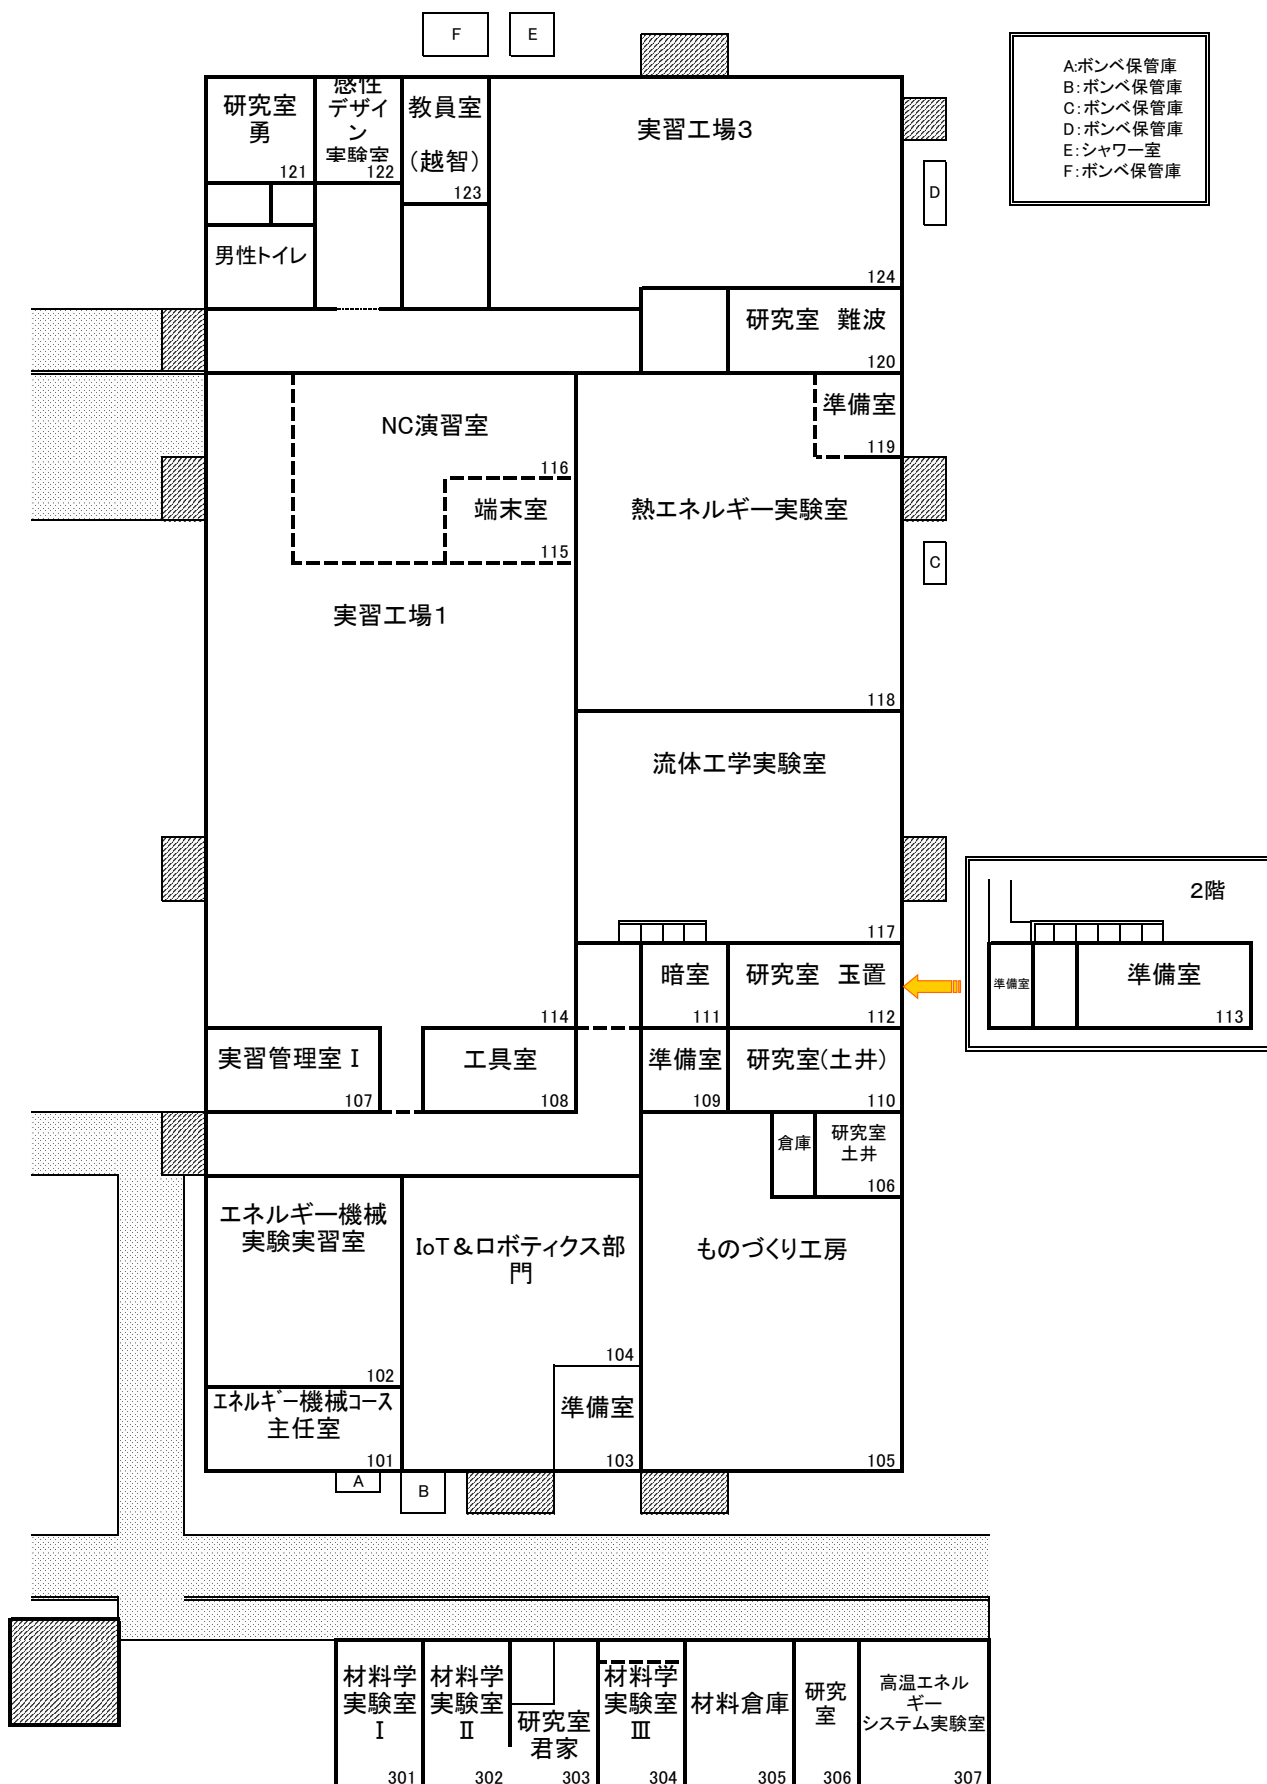


図 書 館




1階

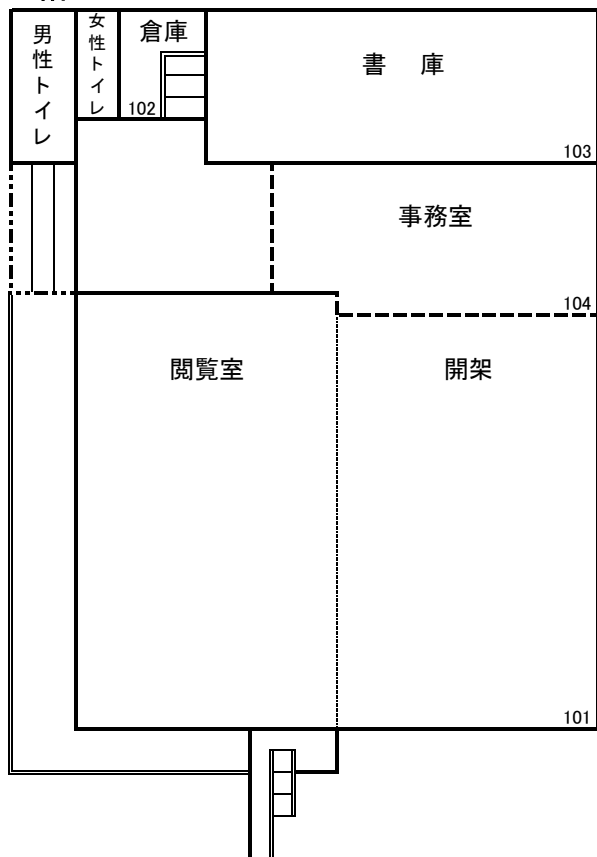


2階

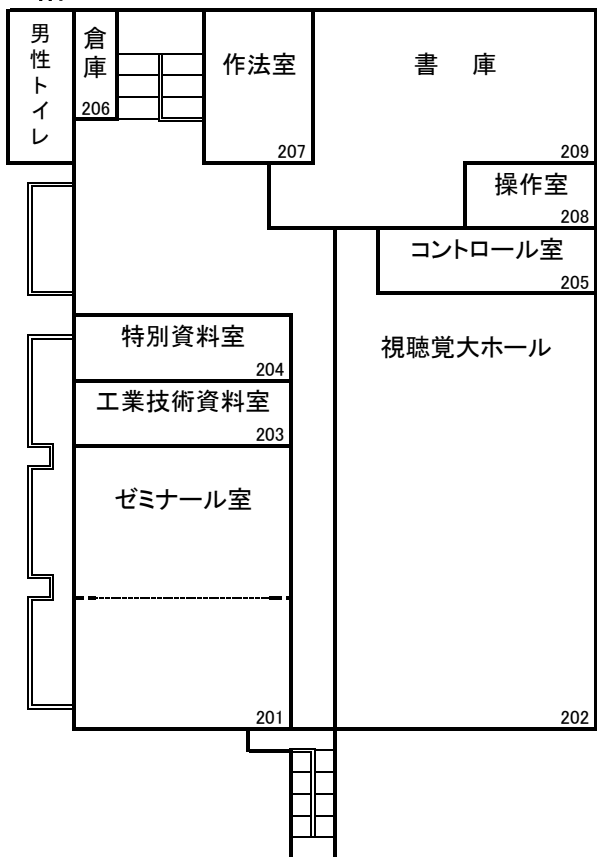


武 道 館 ・ 食 堂

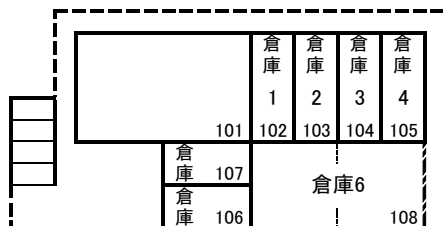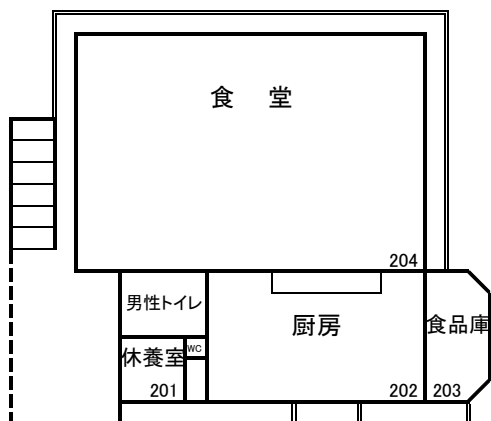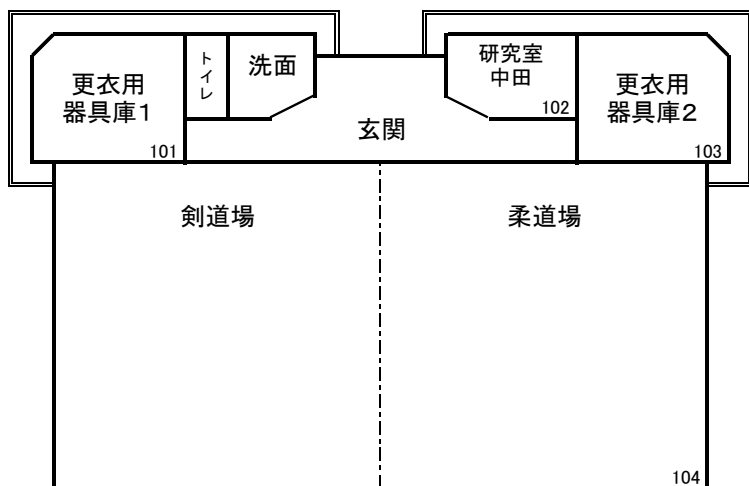


3階

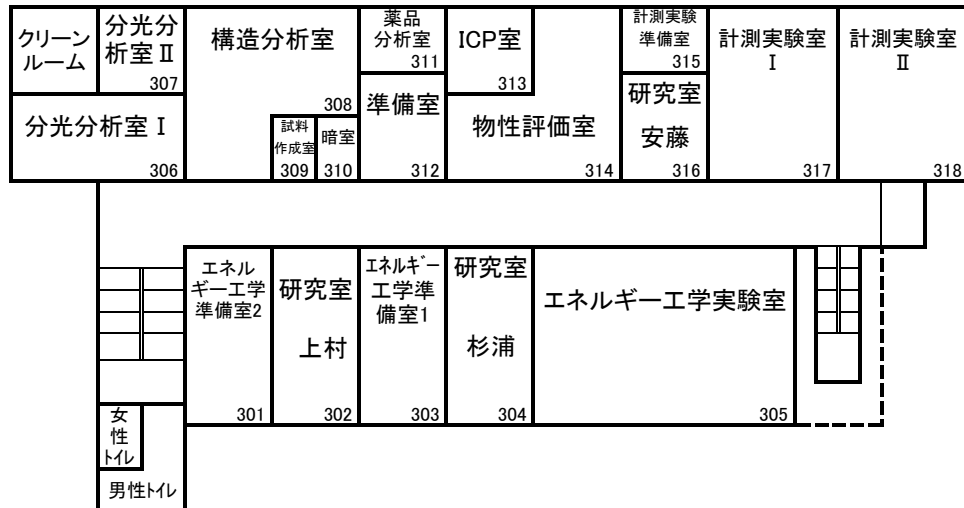


2階

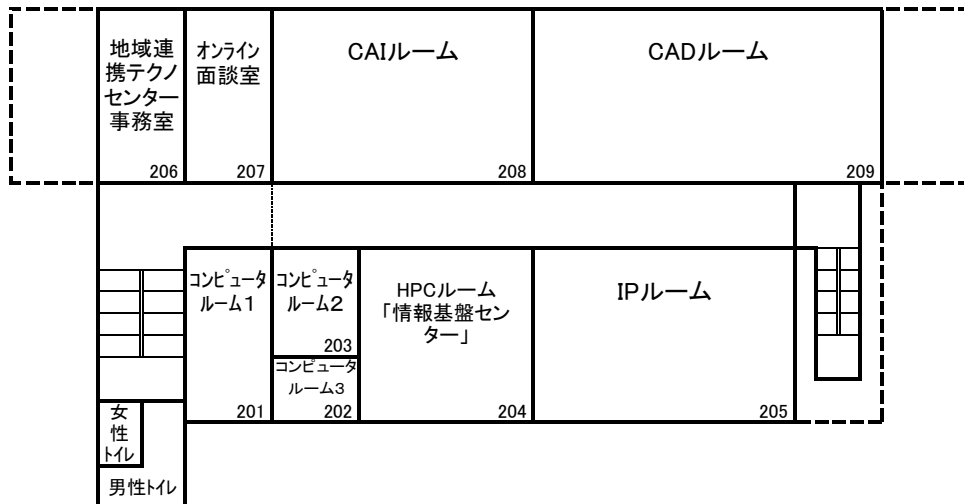

1階

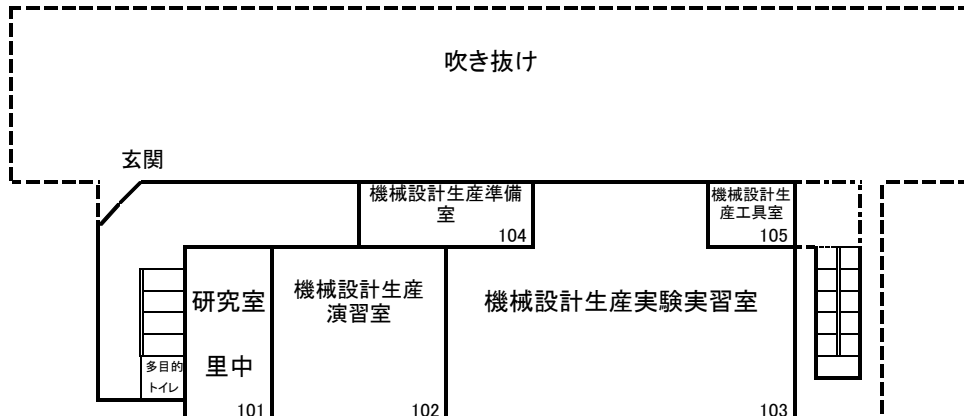

2階

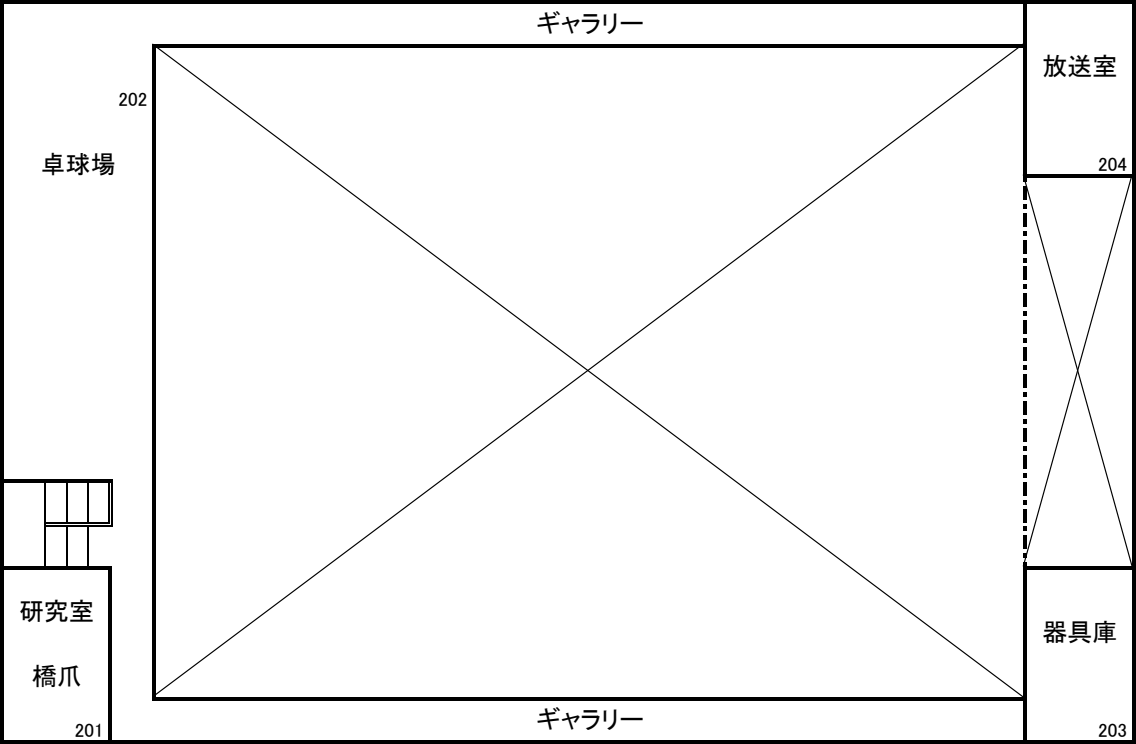

1階

